ELEVACION VIGA VPT 3 65 / VARIABLE
ELEVACION VIGA VPT 6 65 / VARIABLE
ESCALA 1:75

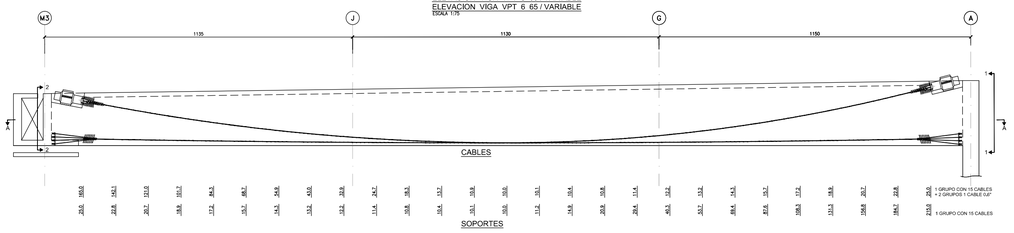

PLANTA VIGA VPT 3 65 / VARIABLE
PLANTA VIGA VPT 6 65 / VARIABLE
ESCALA 1:75

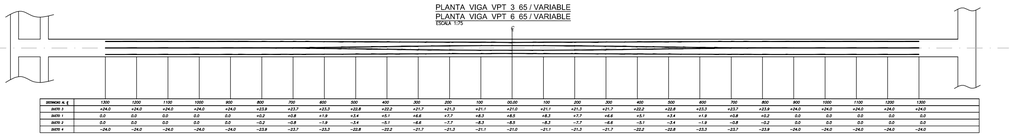

DISTANCIA X (c	1300	1250	1100	1000	900	800	700	600	500	400	300	200	100	50,00	100	200	300	400	500	600	700	800	900	1000	1100	1200	1300
DUCTO 1	+24,0	+24,0	+24,0	+24,0	+24,0	+23,8	+23,7	+23,3	+22,8	+22,2	+21,7	+21,3	+21,1	+21,0	+21,1	+21,3	+21,7	+22,2	+22,8	+23,3	+23,7	+23,8	+24,0	+24,0	+24,0	+24,0	+24,0
DUCTO 3	0,0	0,0	0,0	0,0	0,0	+0,2	+0,8	+1,8	+3,4	+5,1	+6,6	+7,7	+8,3	+8,5	+8,3	+7,7	+6,6	+5,1	+3,4	+1,8	+0,8	+0,2	0,0	0,0	0,0	0,0	0,0
DUCTO 2	0,0	0,0	0,0	0,0	0,0	−0,2	−0,8	−1,8	−3,4	−5,1	−6,6	−7,7	−8,3	−8,5	−8,3	−7,7	−6,6	−5,1	−3,4	−1,8	−0,8	−0,2	0,0	0,0	0,0	0,0	0,0
DUCTO 4	−24,0	−24,0	−24,0	−24,0	−24,0	−23,8	−23,7	−23,3	−22,8	−22,2	−21,7	−21,3	−21,1	−21,0	−21,1	−21,3	−21,7	−22,2	−22,8	−23,3	−23,7	−23,8	−24,0	−24,0	−24,0	−24,0	−24,0

CORTE A - A
ESCALA 1:75

PLANTA VIGA VPT 3 65 / VARIABLE
PLANTA VIGA VPT 6 65 / VARIABLE
ESCALA 1:75

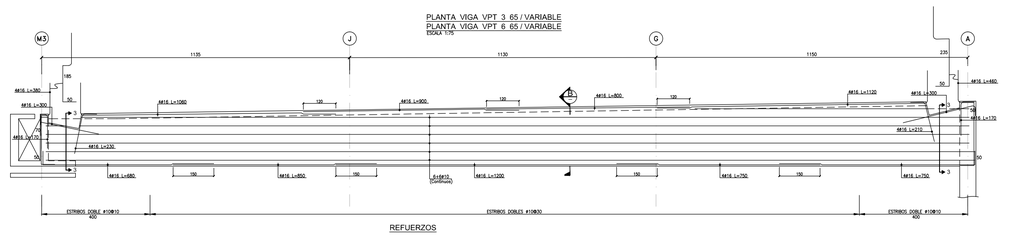
M3
J
G
A
1135
1130
1150
230
185
50
30
50
50
50